

DOCUMENT ÉLÈVE

Schéma multifilaire de l'installation

Tableau de distribution électrique


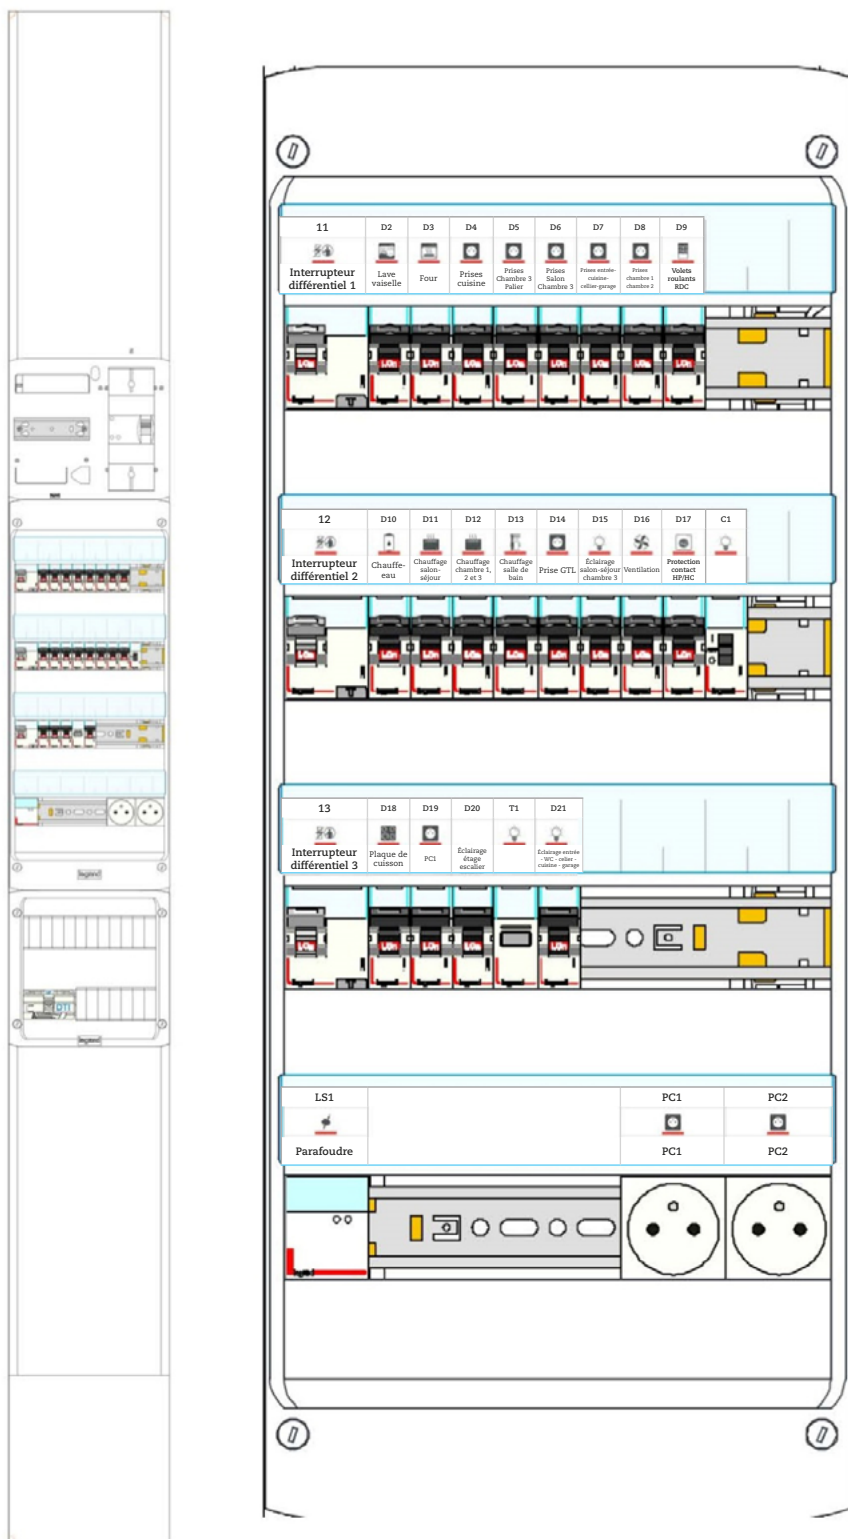


Schéma multifilaire de l'installation



Raccordement de la prise RJ 45

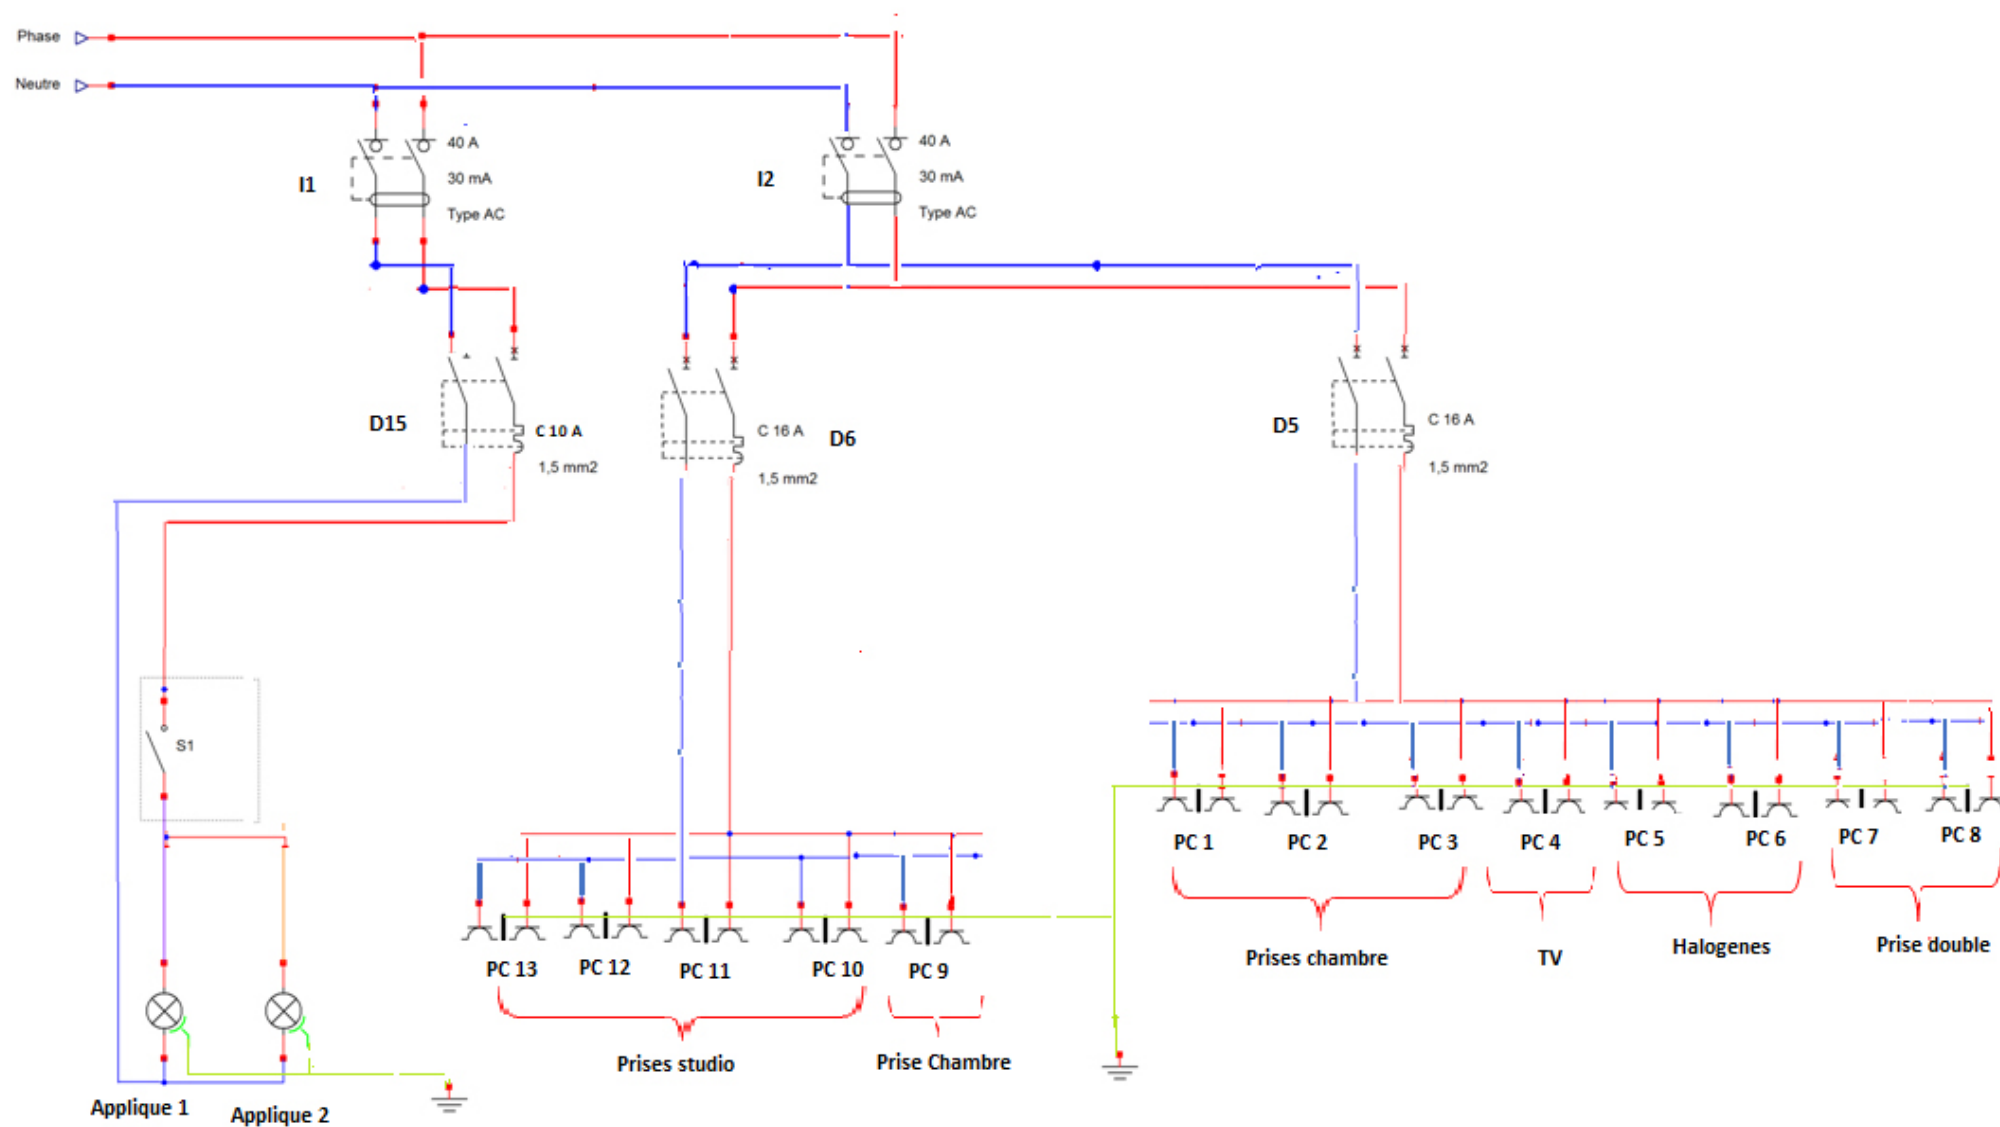