


Création de la voirie et de ses annexes

Zone étudiée

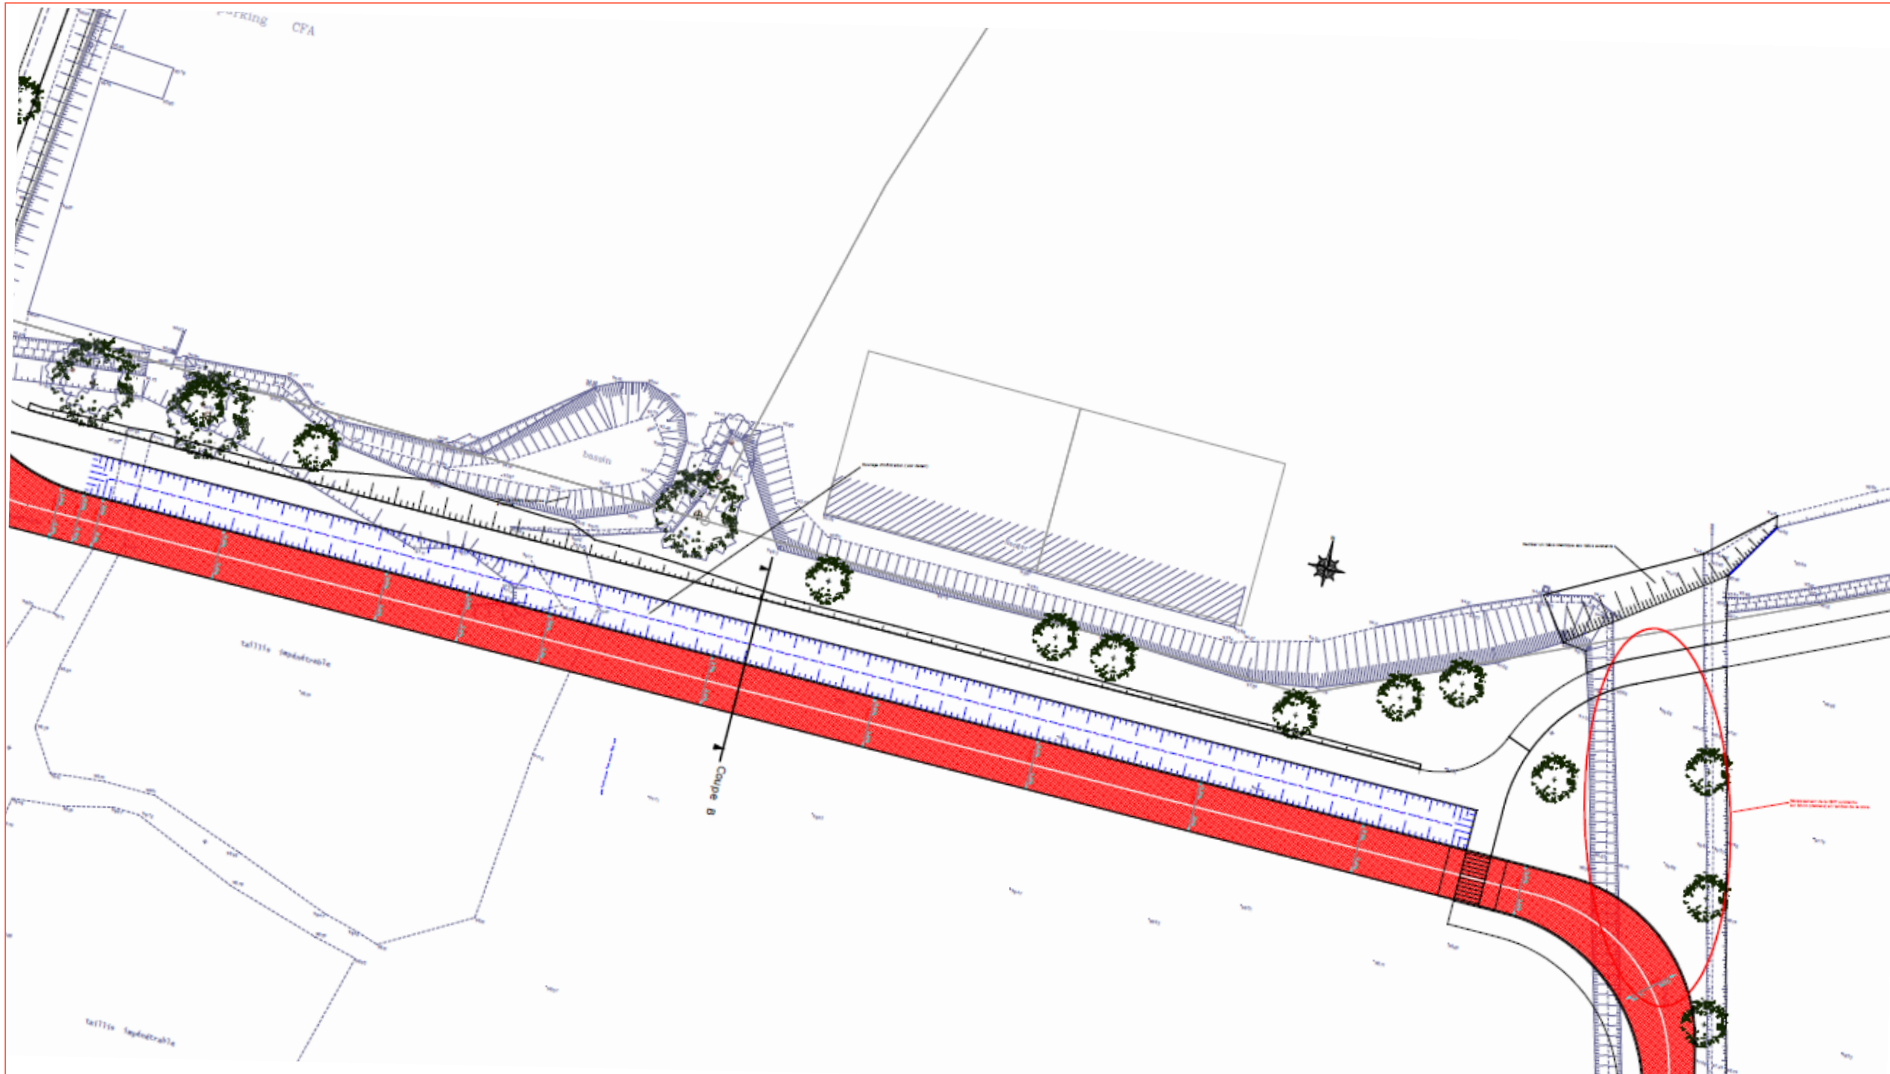

© Ploërmel Communauté